



# M Ě S T O S O B O T K A

Boleslavská 440, 507 43 Sobotka IČO 27 21 24

tel. 493 544 381, e-mail: [urad@sobotka.cz](mailto:urad@sobotka.cz), ID schránky: p2wbq6

Č.j. MUSO 3447/2024/MAJ/254.1.1/A5  
PID: DUOO3OP190P2

V Sobotce 26.11.2024

Město Sobotka vyhlašuje záměr č.1:

směnu části p. p. č. 1196/18 o výměře cca 203 m<sup>2</sup> za p. p. č. 1168/1 o výměře 30 m<sup>2</sup>, p. p. č. 1169/3 o výměře 5 m<sup>2</sup> a části 1196/37 o výměře 168 m<sup>2</sup> vše v k. ú. Sobotka,

a záměr č. 2:


směnu části p. p. č. 1196/18 o výměře 1481 m<sup>2</sup> za část p. p. č. 1196/19 o výměře 1481 m<sup>2</sup> vše v k. ú. Sobotka.

Součástí zveřejněných záměrů je grafické zakreslení směřovaných pozemků případně jejich částí. K těmto záměrům se mohou zájemci vyjádřit popř. předložit své nabídky do 11. 12. 2024 16.00 hod.

Ing. Lubor Jenček  
starosta města

Vyvěšeno:

Sejmuto:

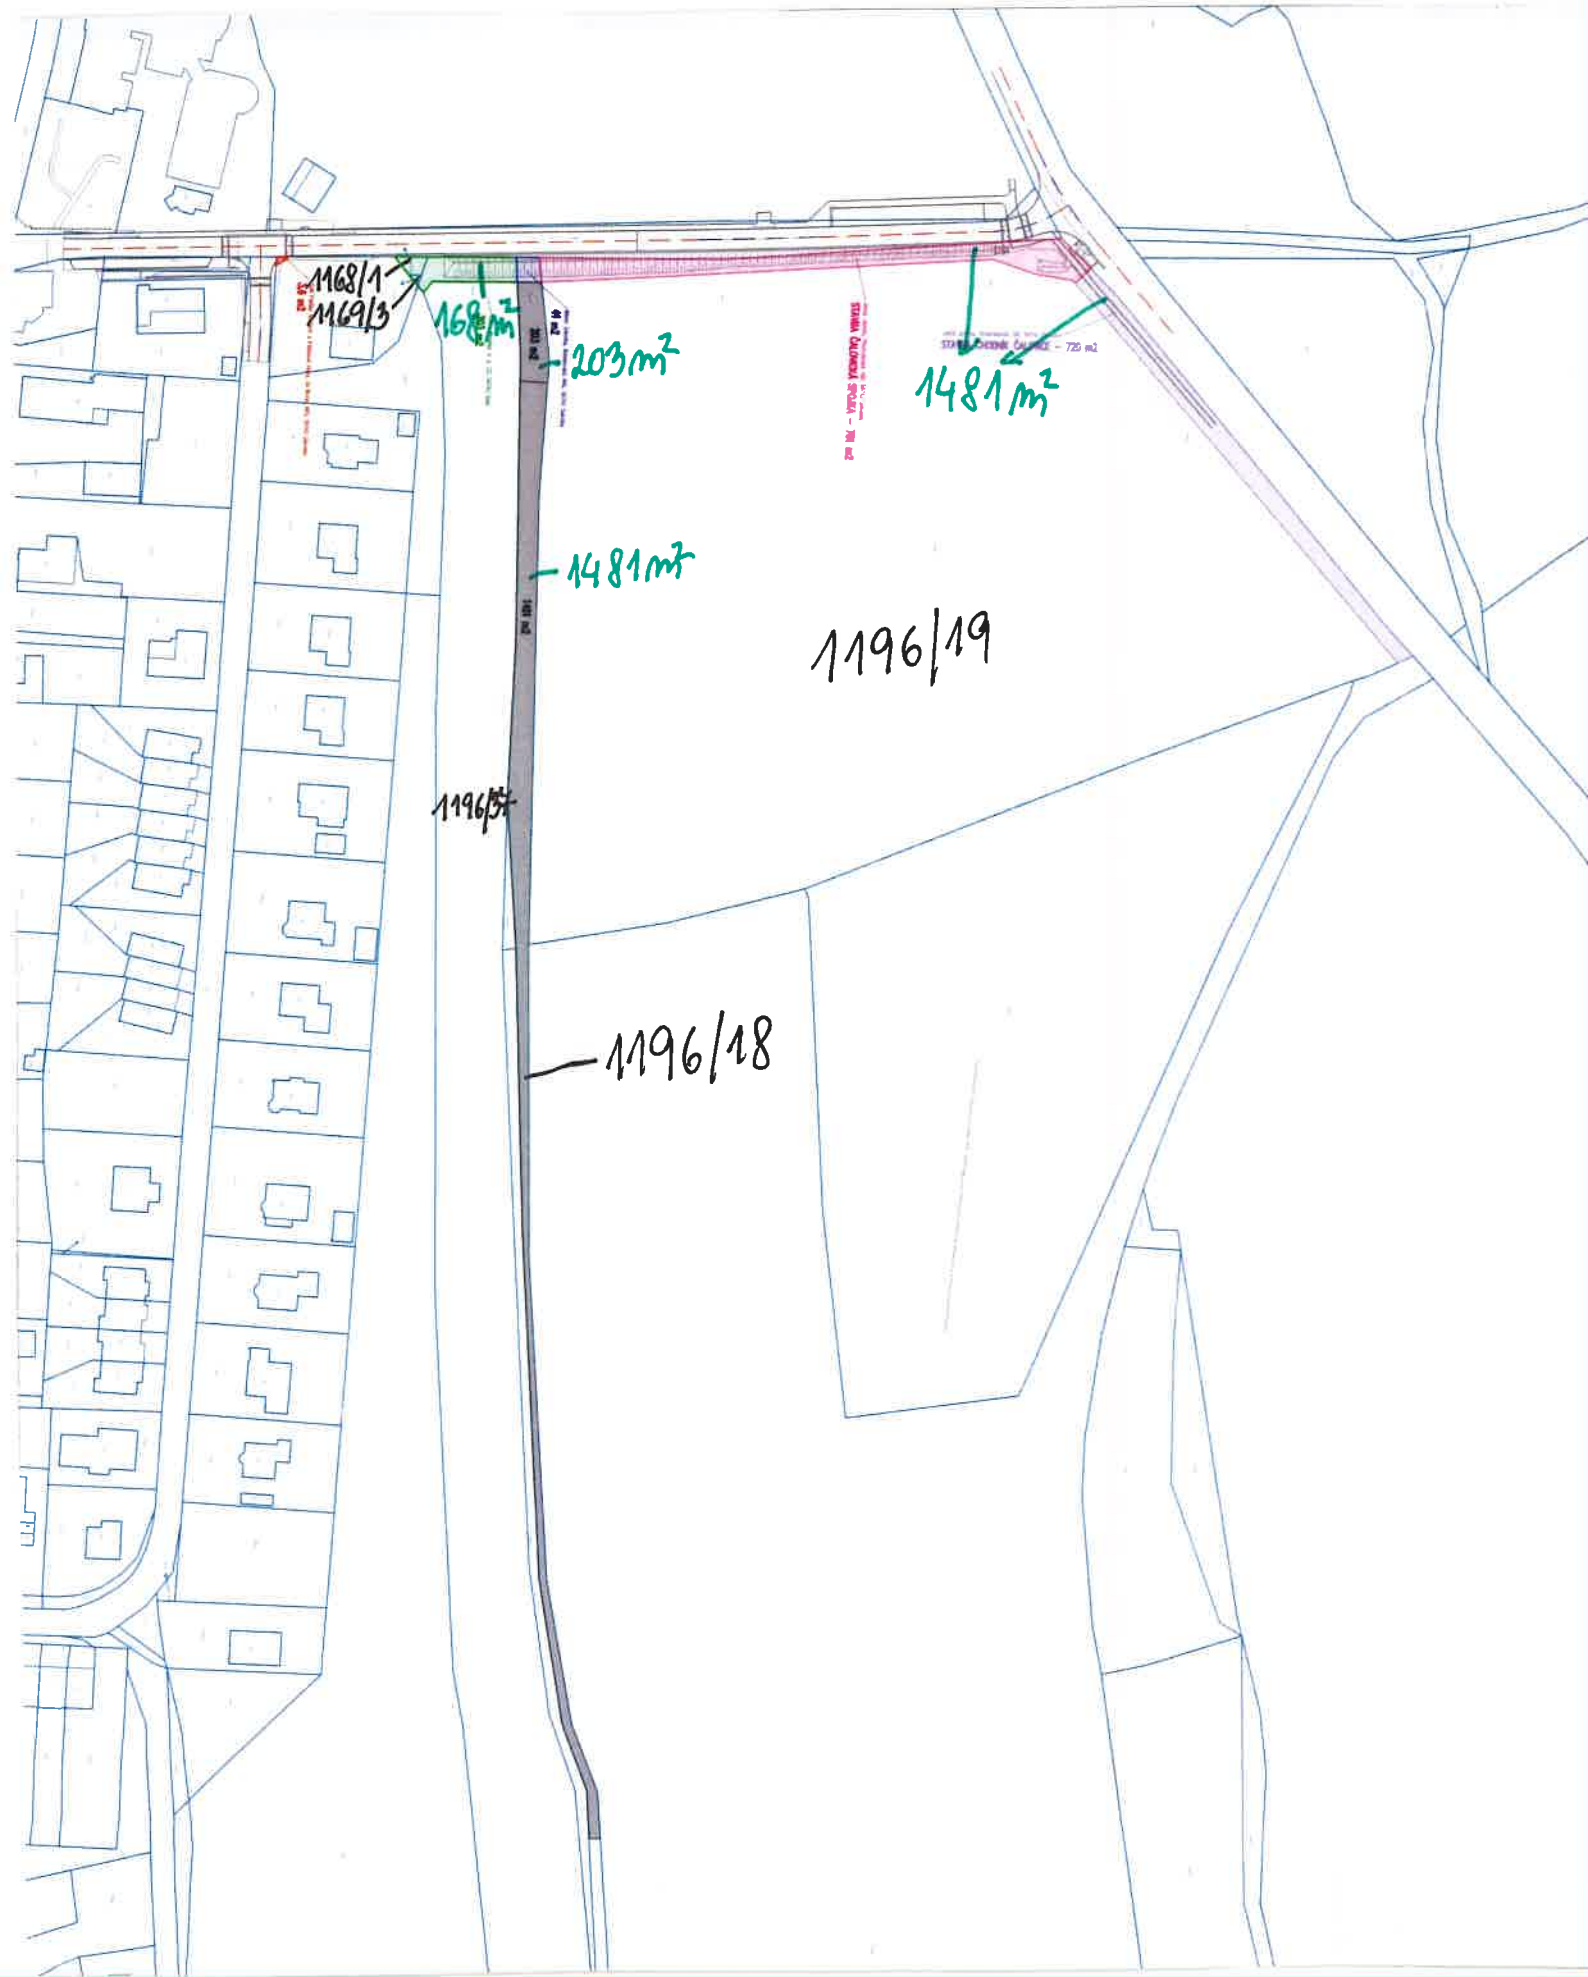

1168/1  
1169/3

1681m<sup>2</sup>

203m<sup>2</sup>

1481m<sup>2</sup>

1481m<sup>2</sup>

1196/19

1196/51

1196/18

STANJE - VEŠTAČENJE IZ OBLASTI VEŠTAČENJE

STANJE - VEŠTAČENJE - 720 m<sup>2</sup>