


ÚZEMNÍ PLÁN SOBOTKA

Výkres širších vztahů

1 : 50 000

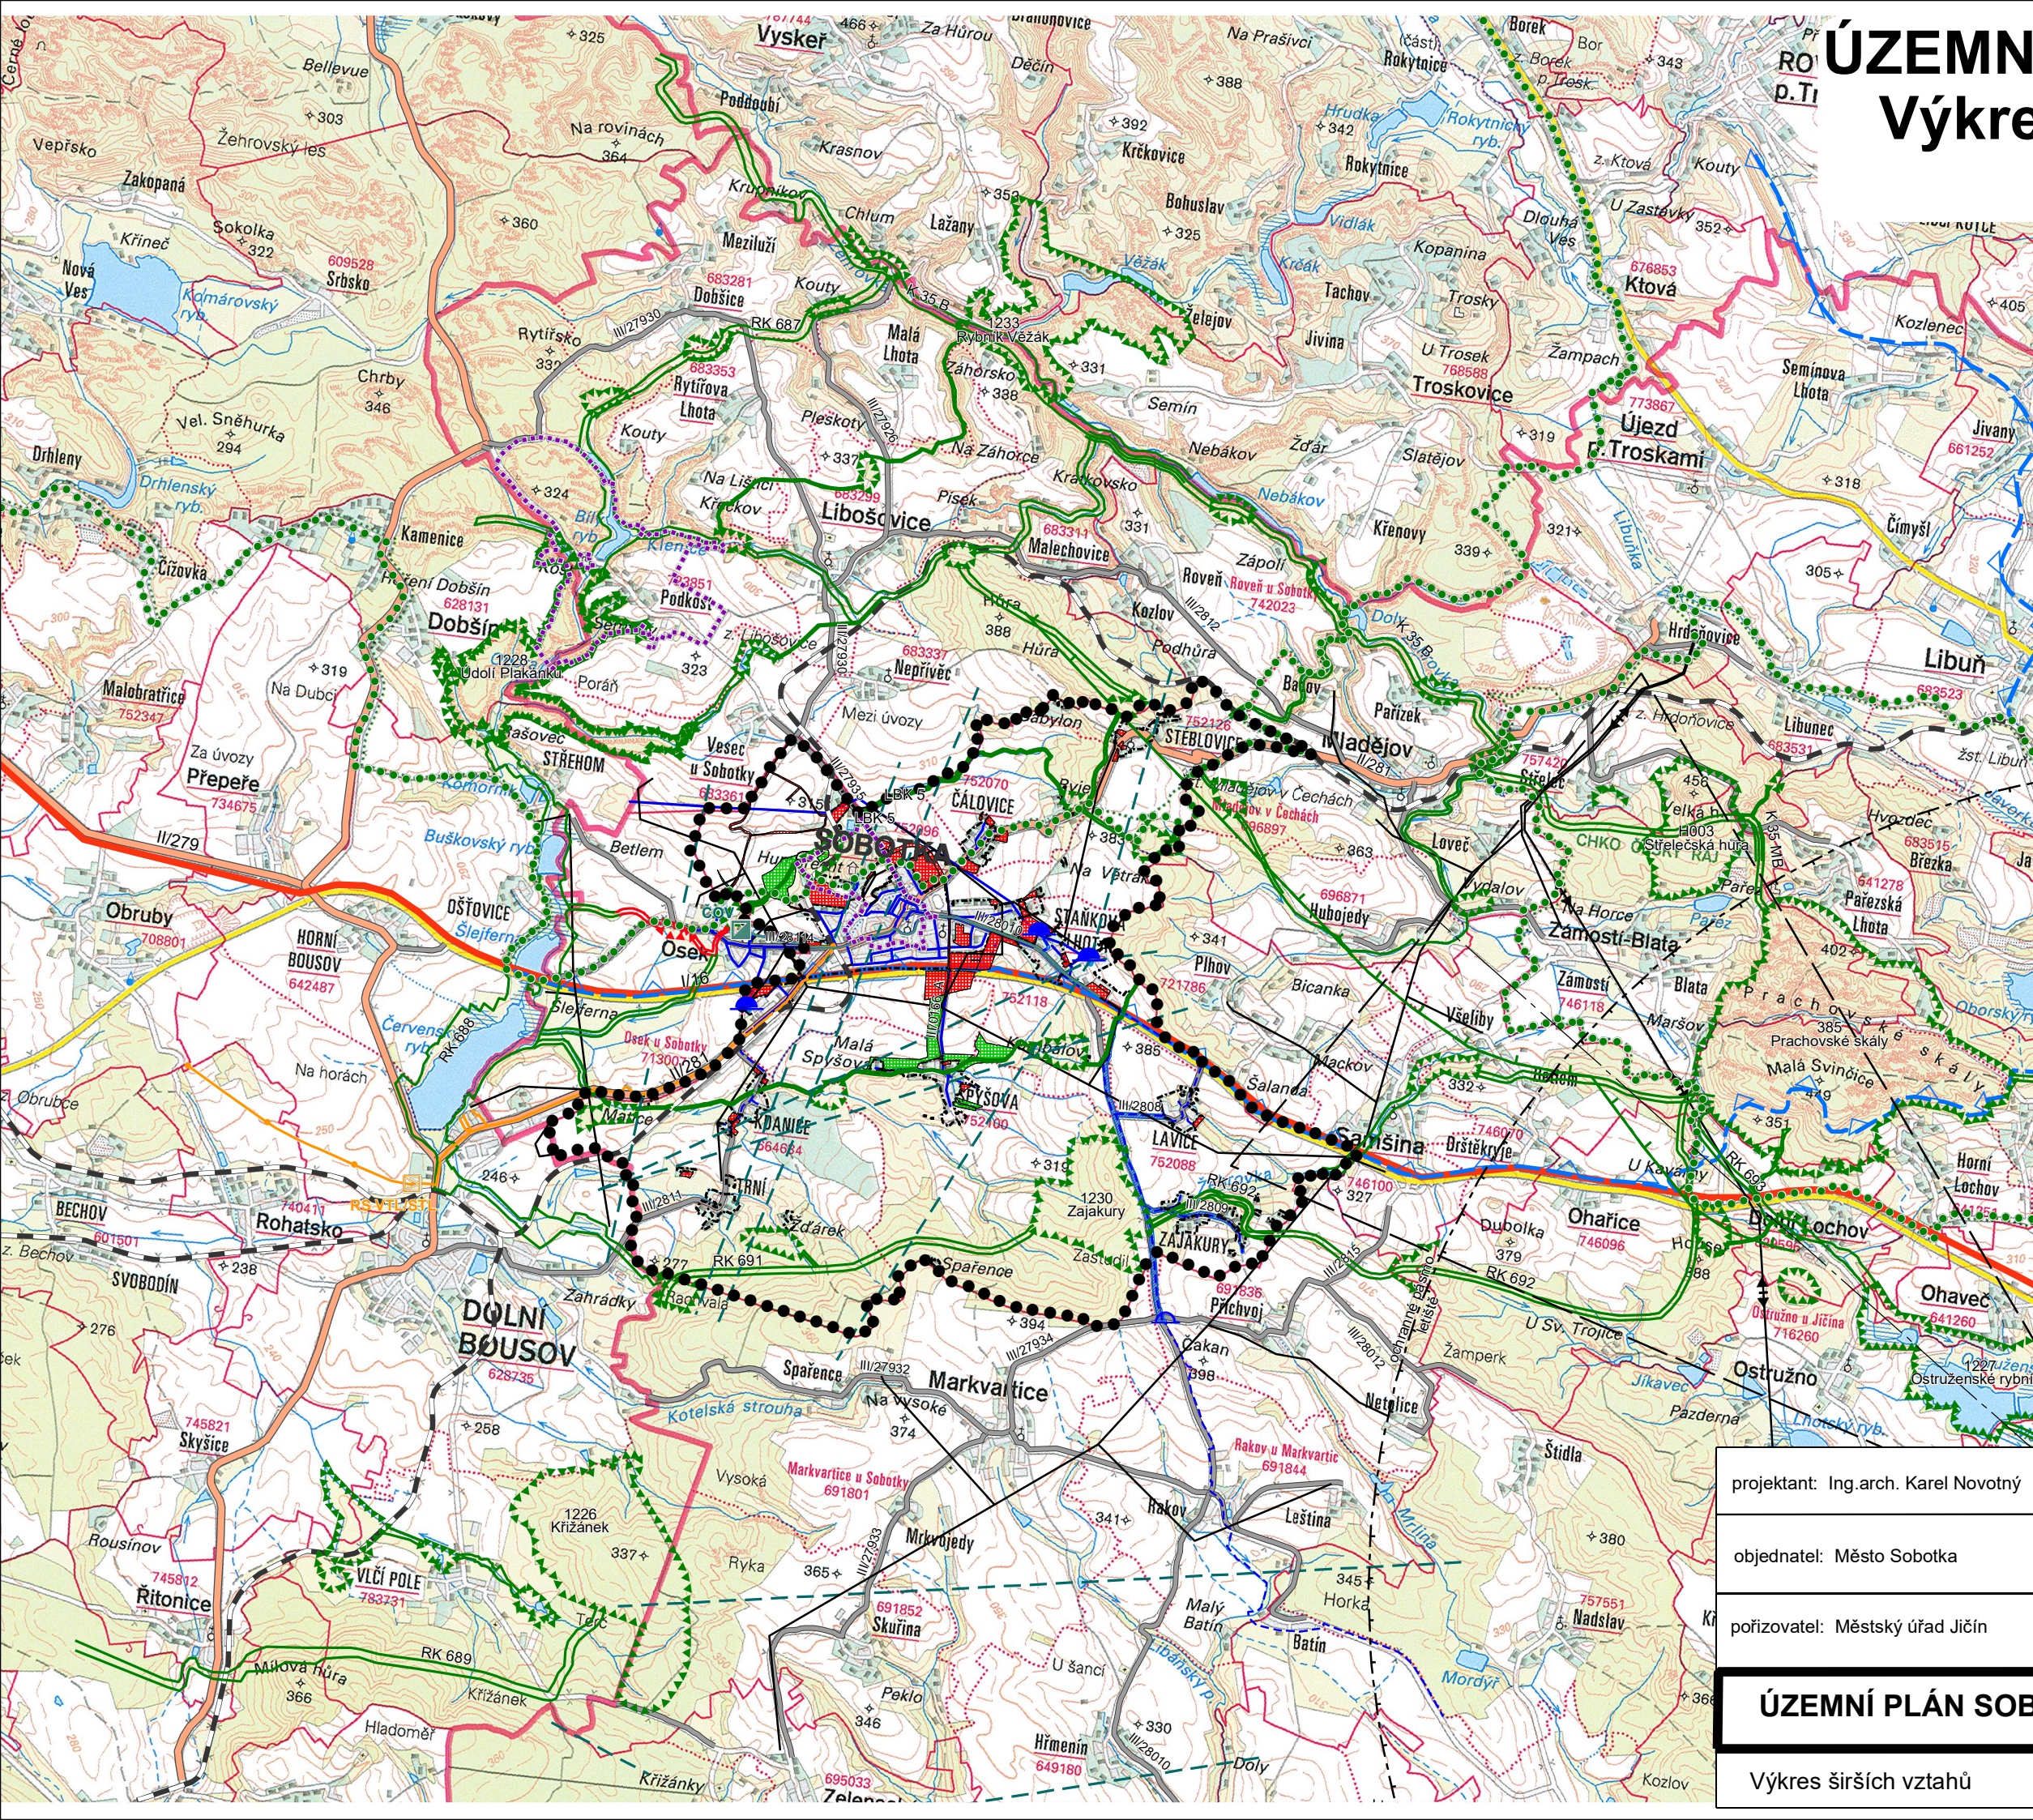

Legenda:

- hranice řešeného území
- zastavěné území k 31.12. 2015
- zastavitelné plochy
- plochy změn v krajině
- silnice I.třídy
- silnice II.třídy
- silnice III.třídy
- železniční trať
- ochranné pásmo letiště Jičín
- ochranné pásmo zámku Humprecht, hradu Kost
- hranice CHKO Český ráj
- hranice geoparku UNESCO Český ráj
- hranice CHOPAV Severočeská křída
- vodovodní řad - stav/návrh
- koridor vedení vodovodního řadu - návrh
- vodojem - stav/návrh
- hlavní kanalizační sběrač
- čistírna odpadních vod
- radioreléové trasy
- vrchní vedení VN 35 kV
- vrchní vedení VVN 110 kV
- STL plynovod
- VTL plynovod
- RS VTL/STL
- ÚSES - biocentra
- ÚSES - biokoridory
- ÚSES - biokoridory - návrh
- ochranné pásmo nadregionálního biokoridoru

digitální zpracování a tisk

projektant: Ing.arch. Karel Novotný		Ing.arch. K. Novotný autorizovaný architekt Brožíkova 1684 Hradec Králové 12	
objednatel: Město Sobotka			
pořizovatel: Městský úřad Jičín		datum: červen 2017	měřítko: 1: 50000

ÚZEMNÍ PLÁN SOBOTKA	8
Výkres širších vztahů	